


Разрез 2-2

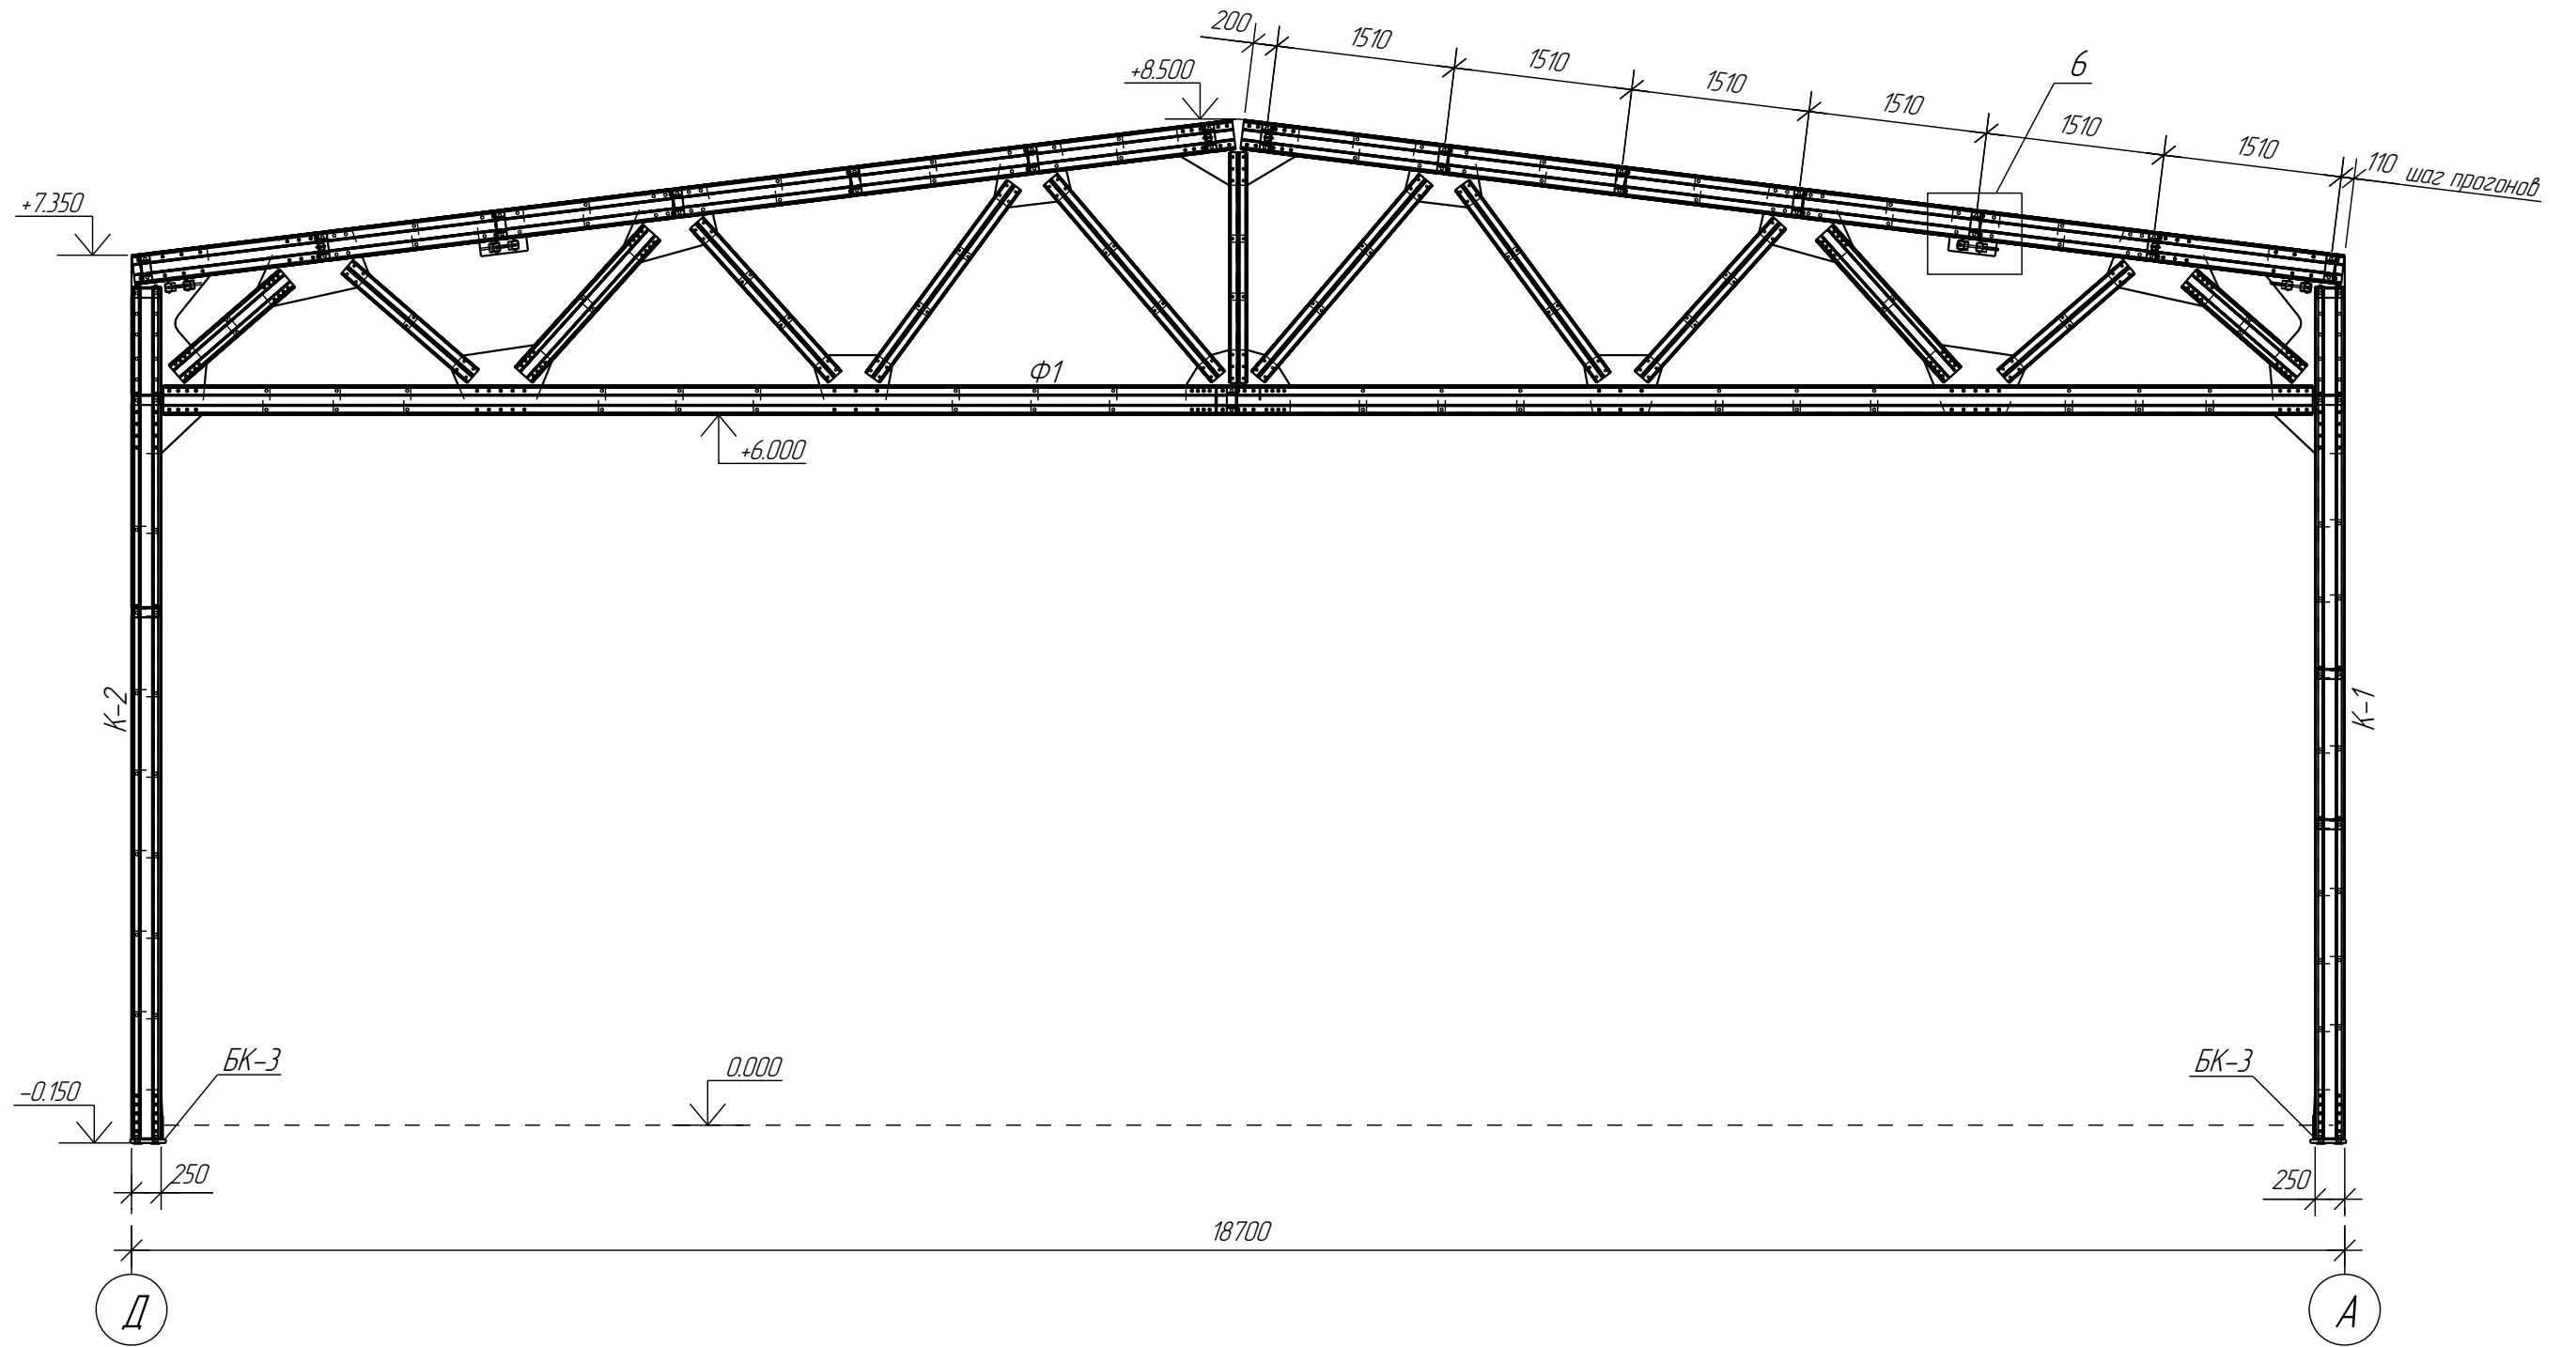

1. Данный лист см. с листом 6.
2. Узлы каркаса 6-10 см. лист 15.

Изм.	Кол.ч.	Лист	№ док.	Подпись	Дата				
						Место строительства: Белгородский район, пгт Разумное			
Нач. отдела						СТО 18,7x30 м	Стадия	Лист	Листов
ГИП								8	
Н. контроль						Разрез 2-2			
Нач. группы									
Проверил									
Исполнил					07/12/2				

Взам. инв. №	
Подл. и дата	
Инв. № подл.	