


Разрез

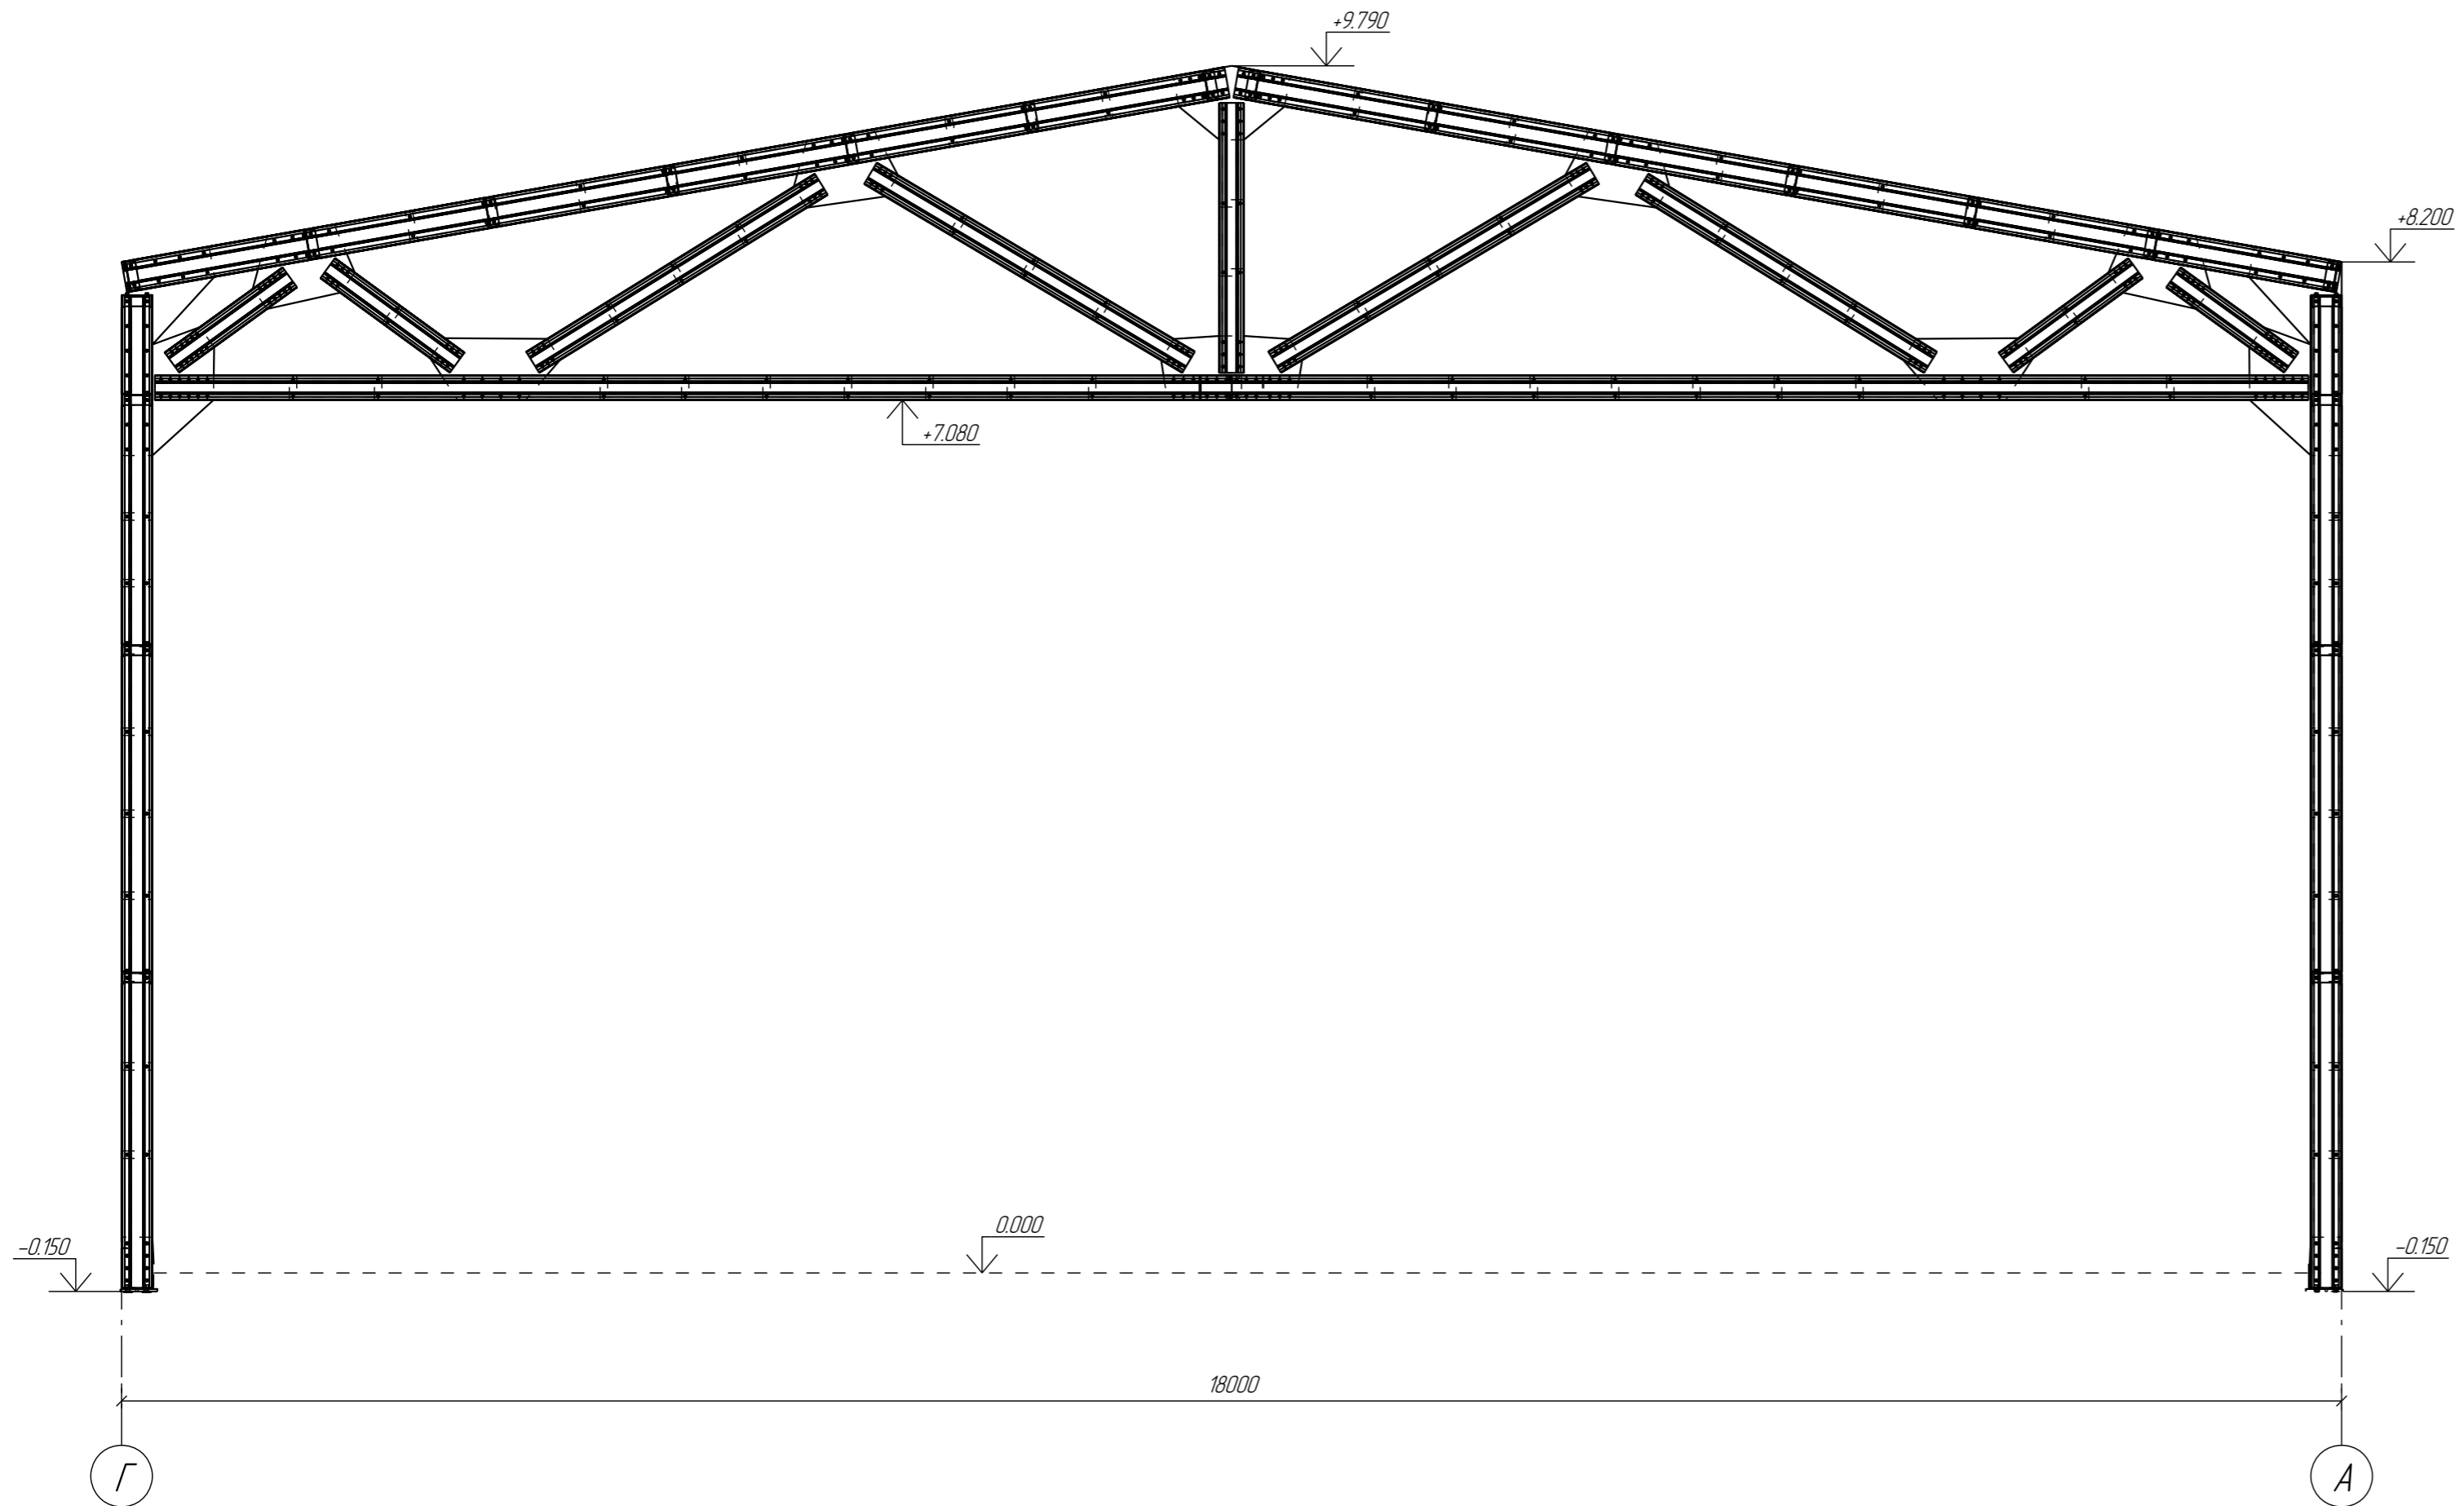

Изм. №, дата
 Подп. и дата
 Взам. инв. №

Изм.	Кол.	Лист	№ док.	Подпись	Дата				
Нач. отдела									
ГИП						Склад 18x30 м	Стадия	Лист	Листов
Нач. группы									
Проверил						Разрез			