


Монтажная схема колонн и стоек

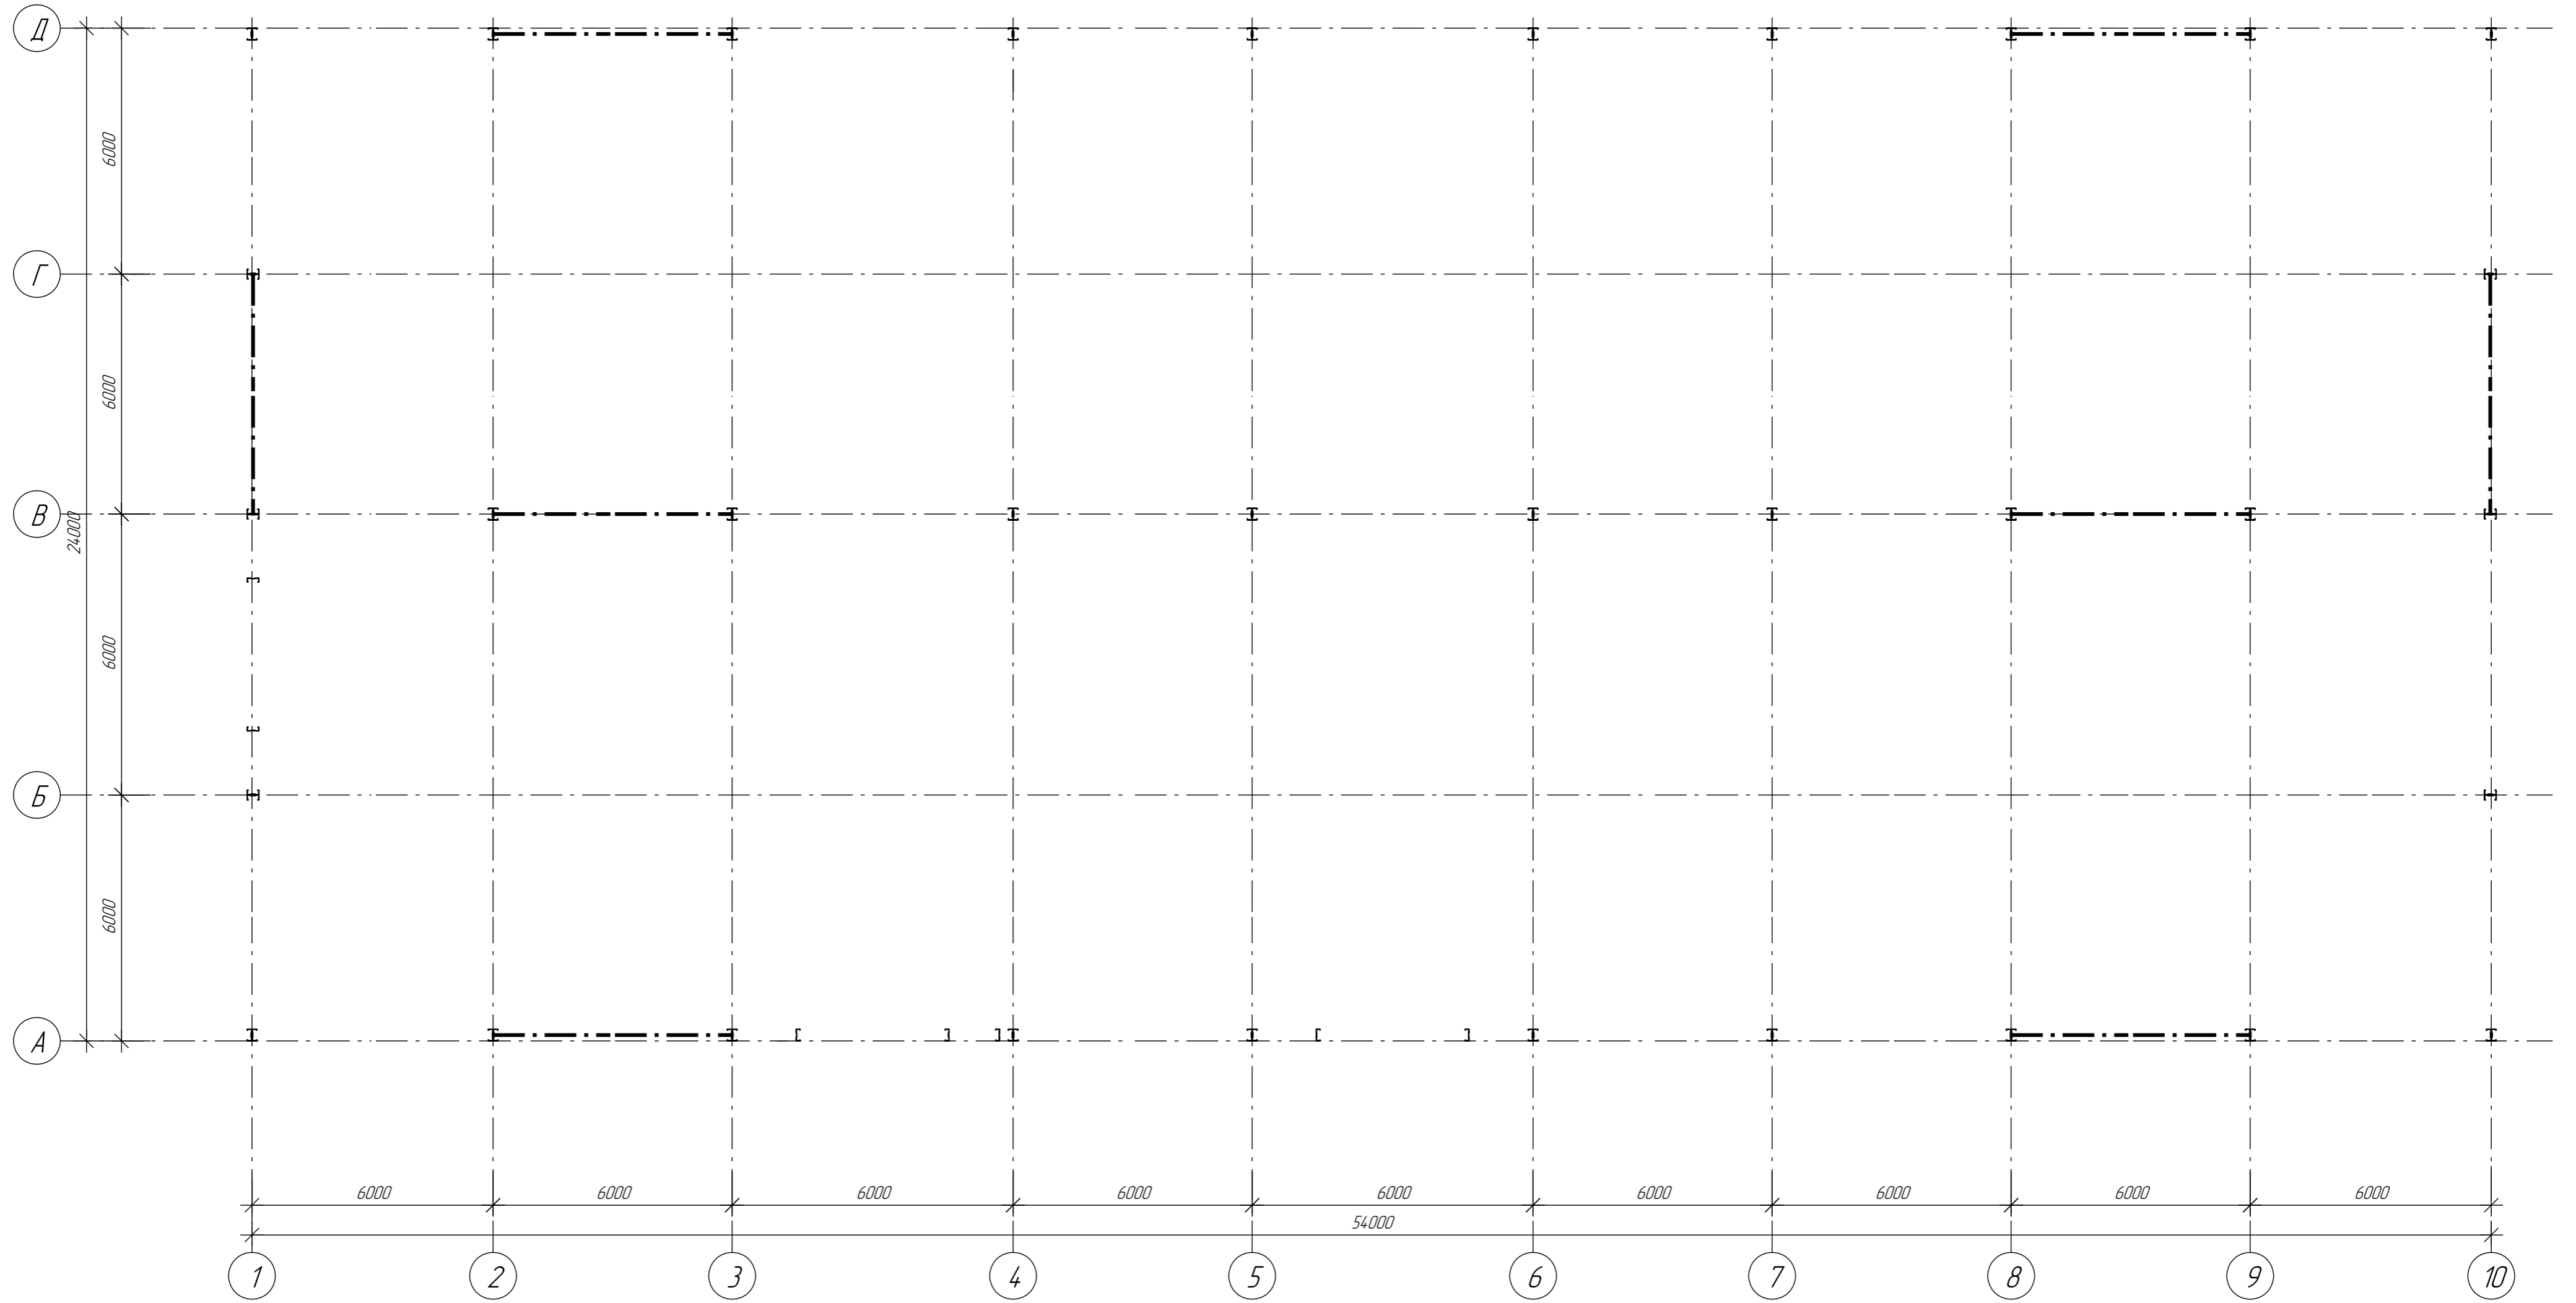

Инв. № подл.	Лист	Взам. инв. №
Лист	Лист	Лист

Изм.	Колыч	Лист	№ док.	Подпись	Дата				
Нач. отдела									
ГИП						Каркас 24x54 м	Стадия	Лист	Листов
Н. контроль									
Нач. группы						Схема колонн и стоек			
Проверил									
Исполнил									