


Монтажная схема колонн и стоек

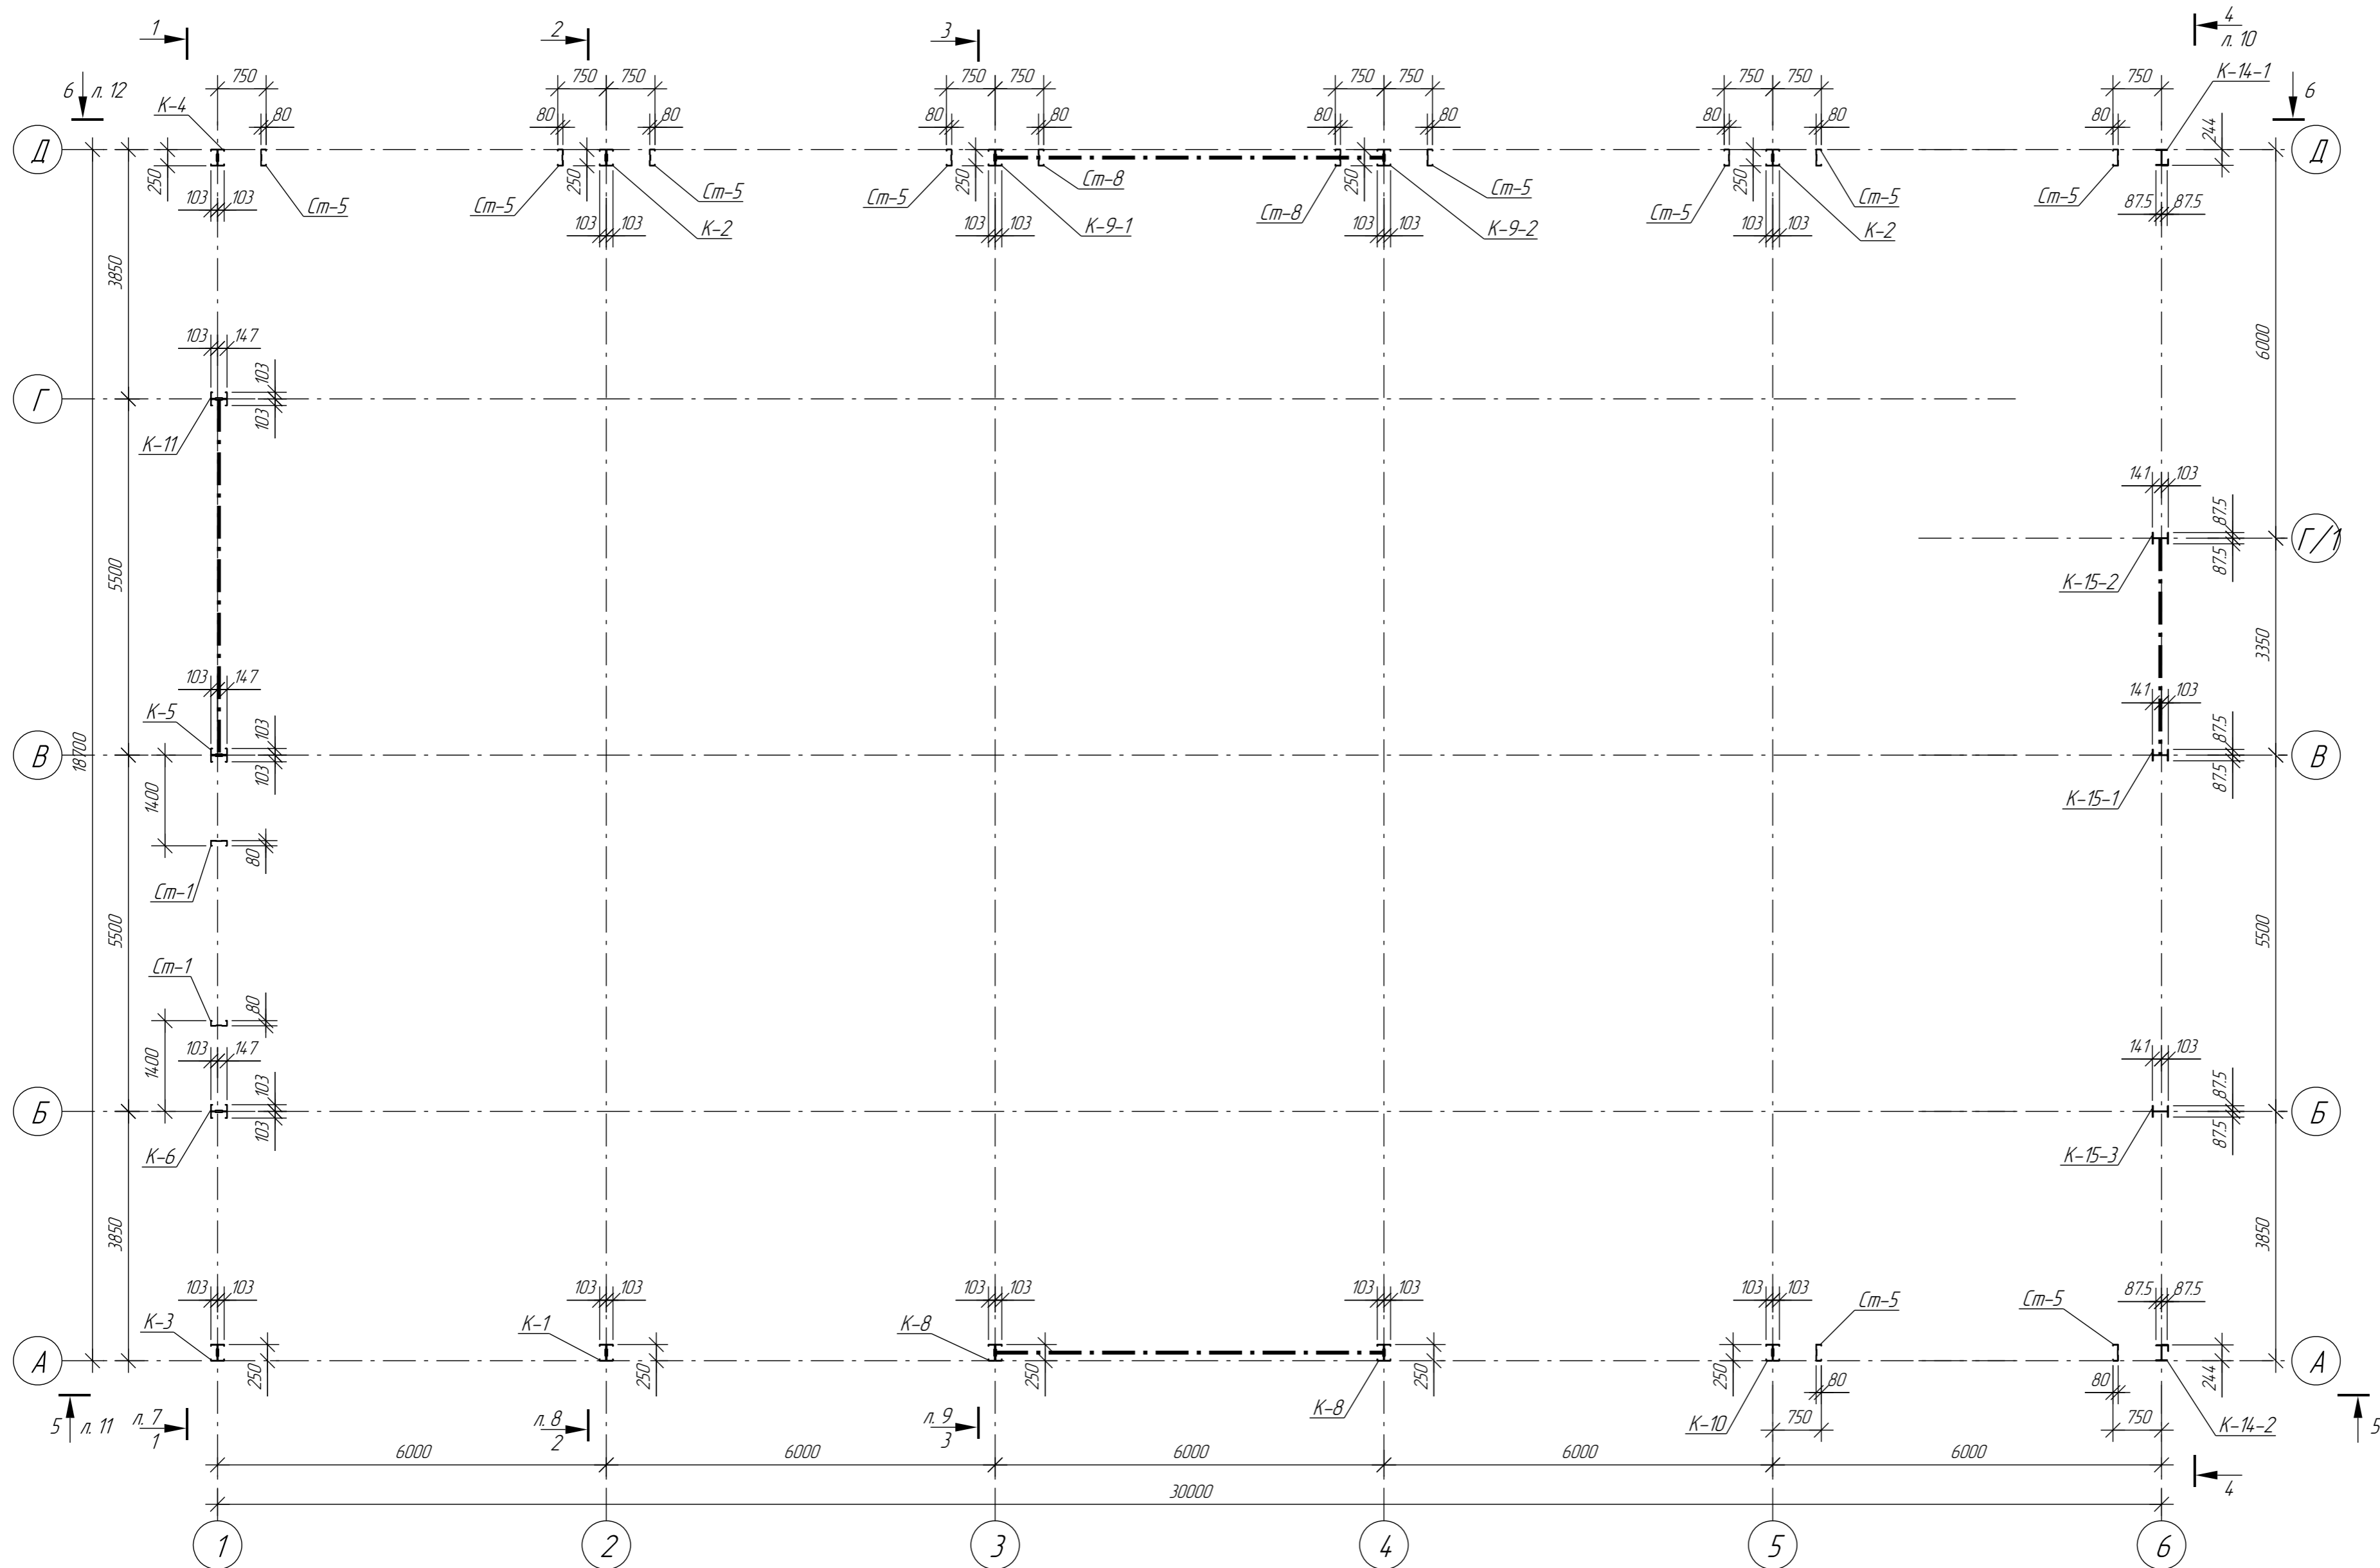

1. Ведомость отправочных элементов см. лист 5.
2. Данный лист см. с листами 7-13.
3. Спецификация элементов см. листы 17-49, а также прилагаемые чертежи.

Инд. № подл. Подл. и дата. Взам. инв. №

						Место строительства: Белгородский район, пгт Разумное				
Изм.	Коллч.	Лист	№ док.	Подпись	Дата	СТО 18,7x30 м		Стация	Лист	Листов
Нач. отдела						Монтажная схема колонн и стоек			6	
ГИП										
Н.контр.										
Нач. группы										
Проверил										
Исполнил					01/10/22					